



WIDOK OD STRONY UL. LIPOWEJ


WIDOK W KIERUNKU UL. LIPOWEJ

WIDOK W KIERUNKU UL. LIPOWEJ


RZY UL. WARYŃSKIEGO



ELEWACJA WSCHODNIA 1:100

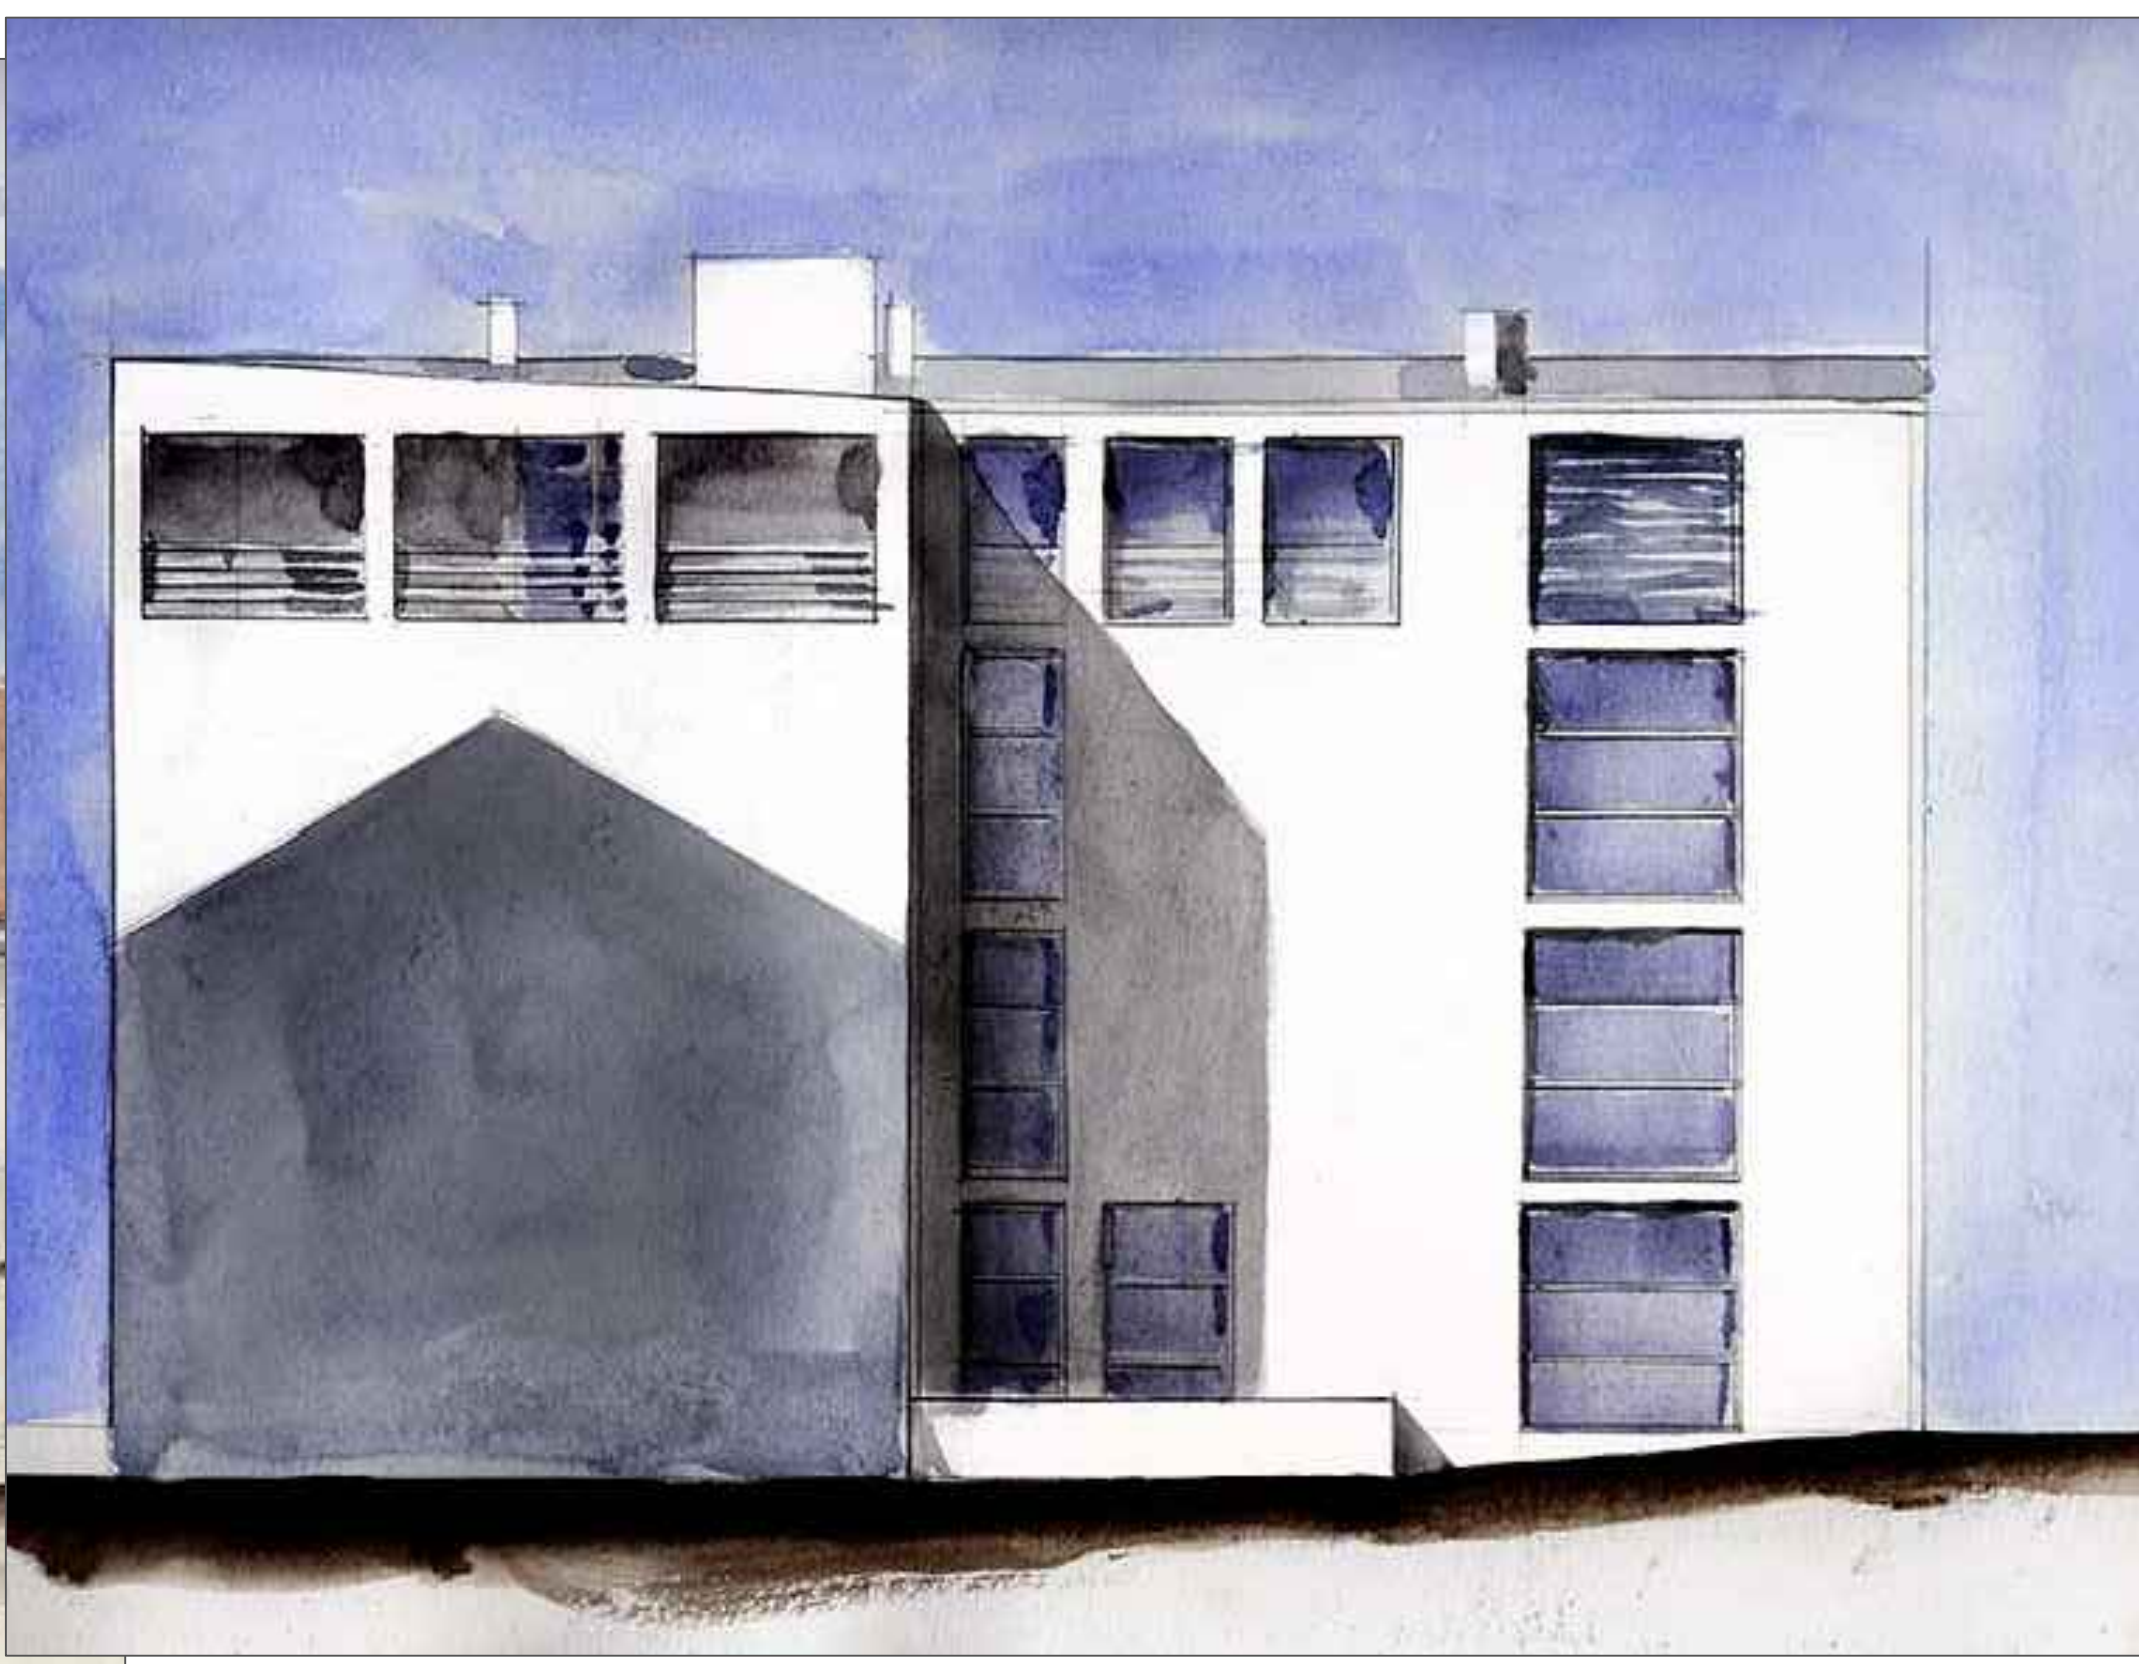

ELEWACJA PÓŁNOCNA 1:100

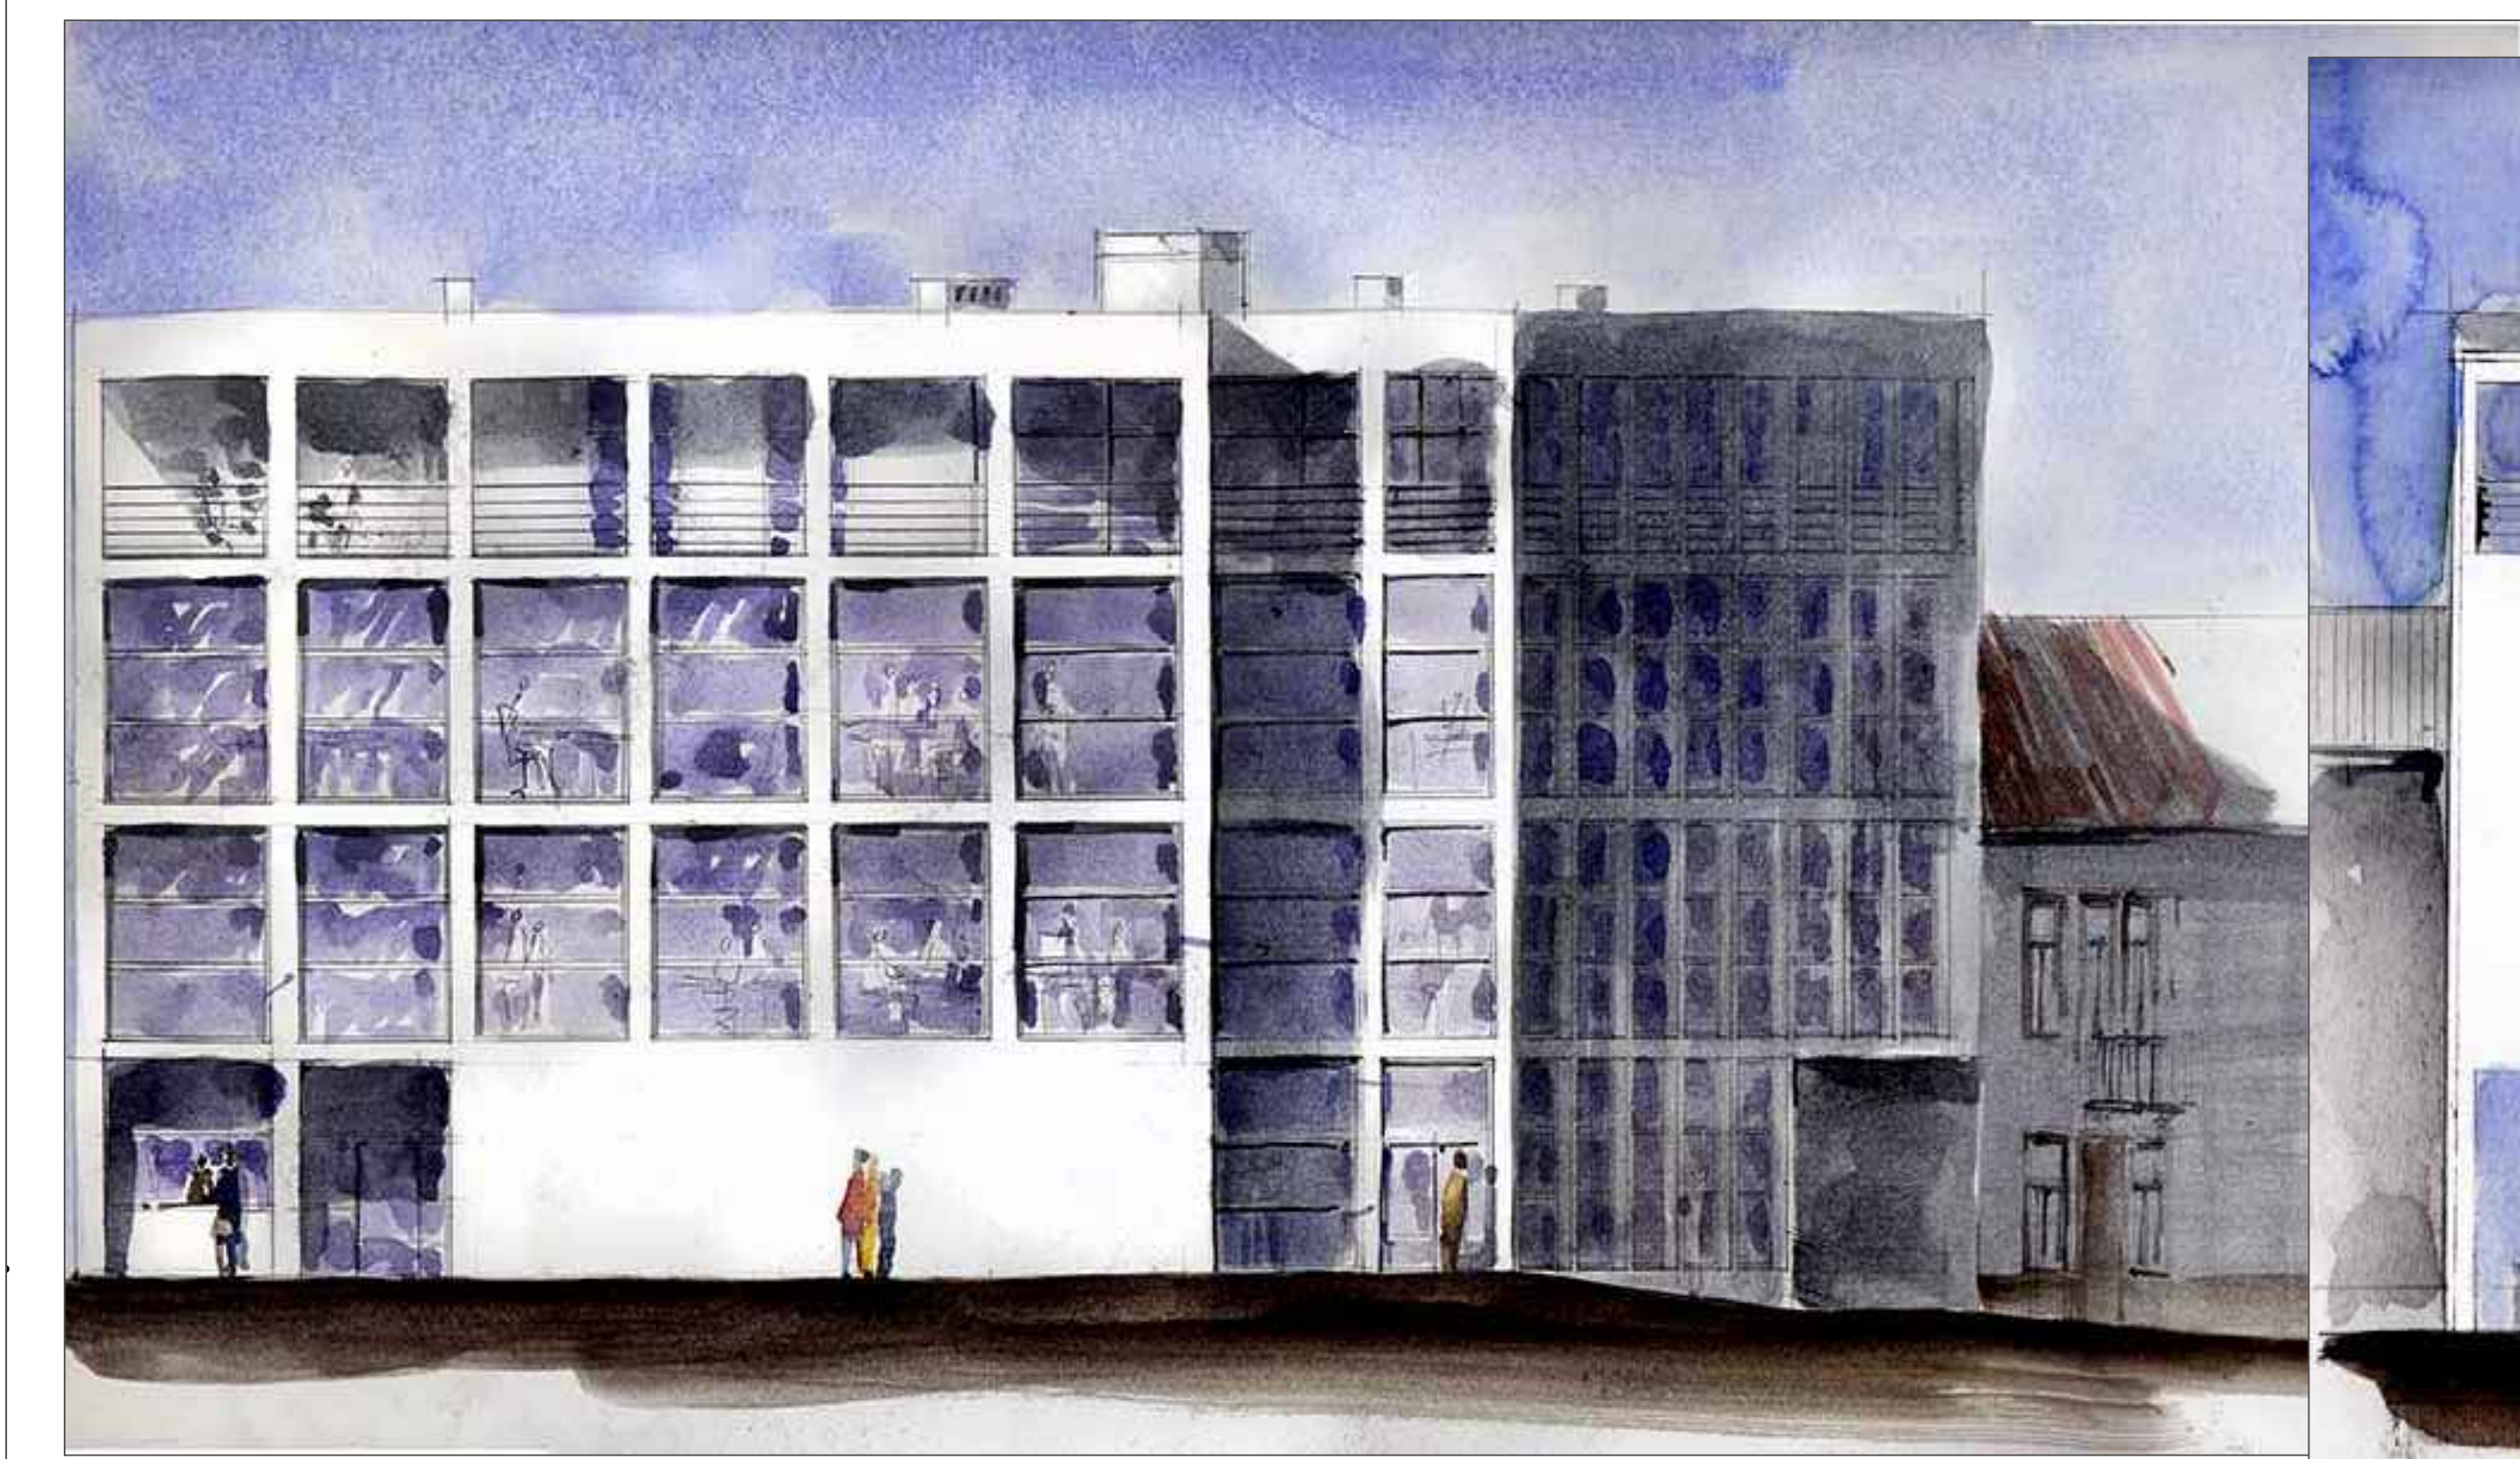

ELEWACJA POŁUDNIOWA 1:100



ELEWACJA ZACHODNIA 1:100