

WIDOK OD STRONY PODWÓRZA




WIDOK W KIERUNKU UL. LIPOWEJ



PLAN SYTUACYJNY 1:10 000

BUDYNEK MIESZKALNO-USŁUGOWY

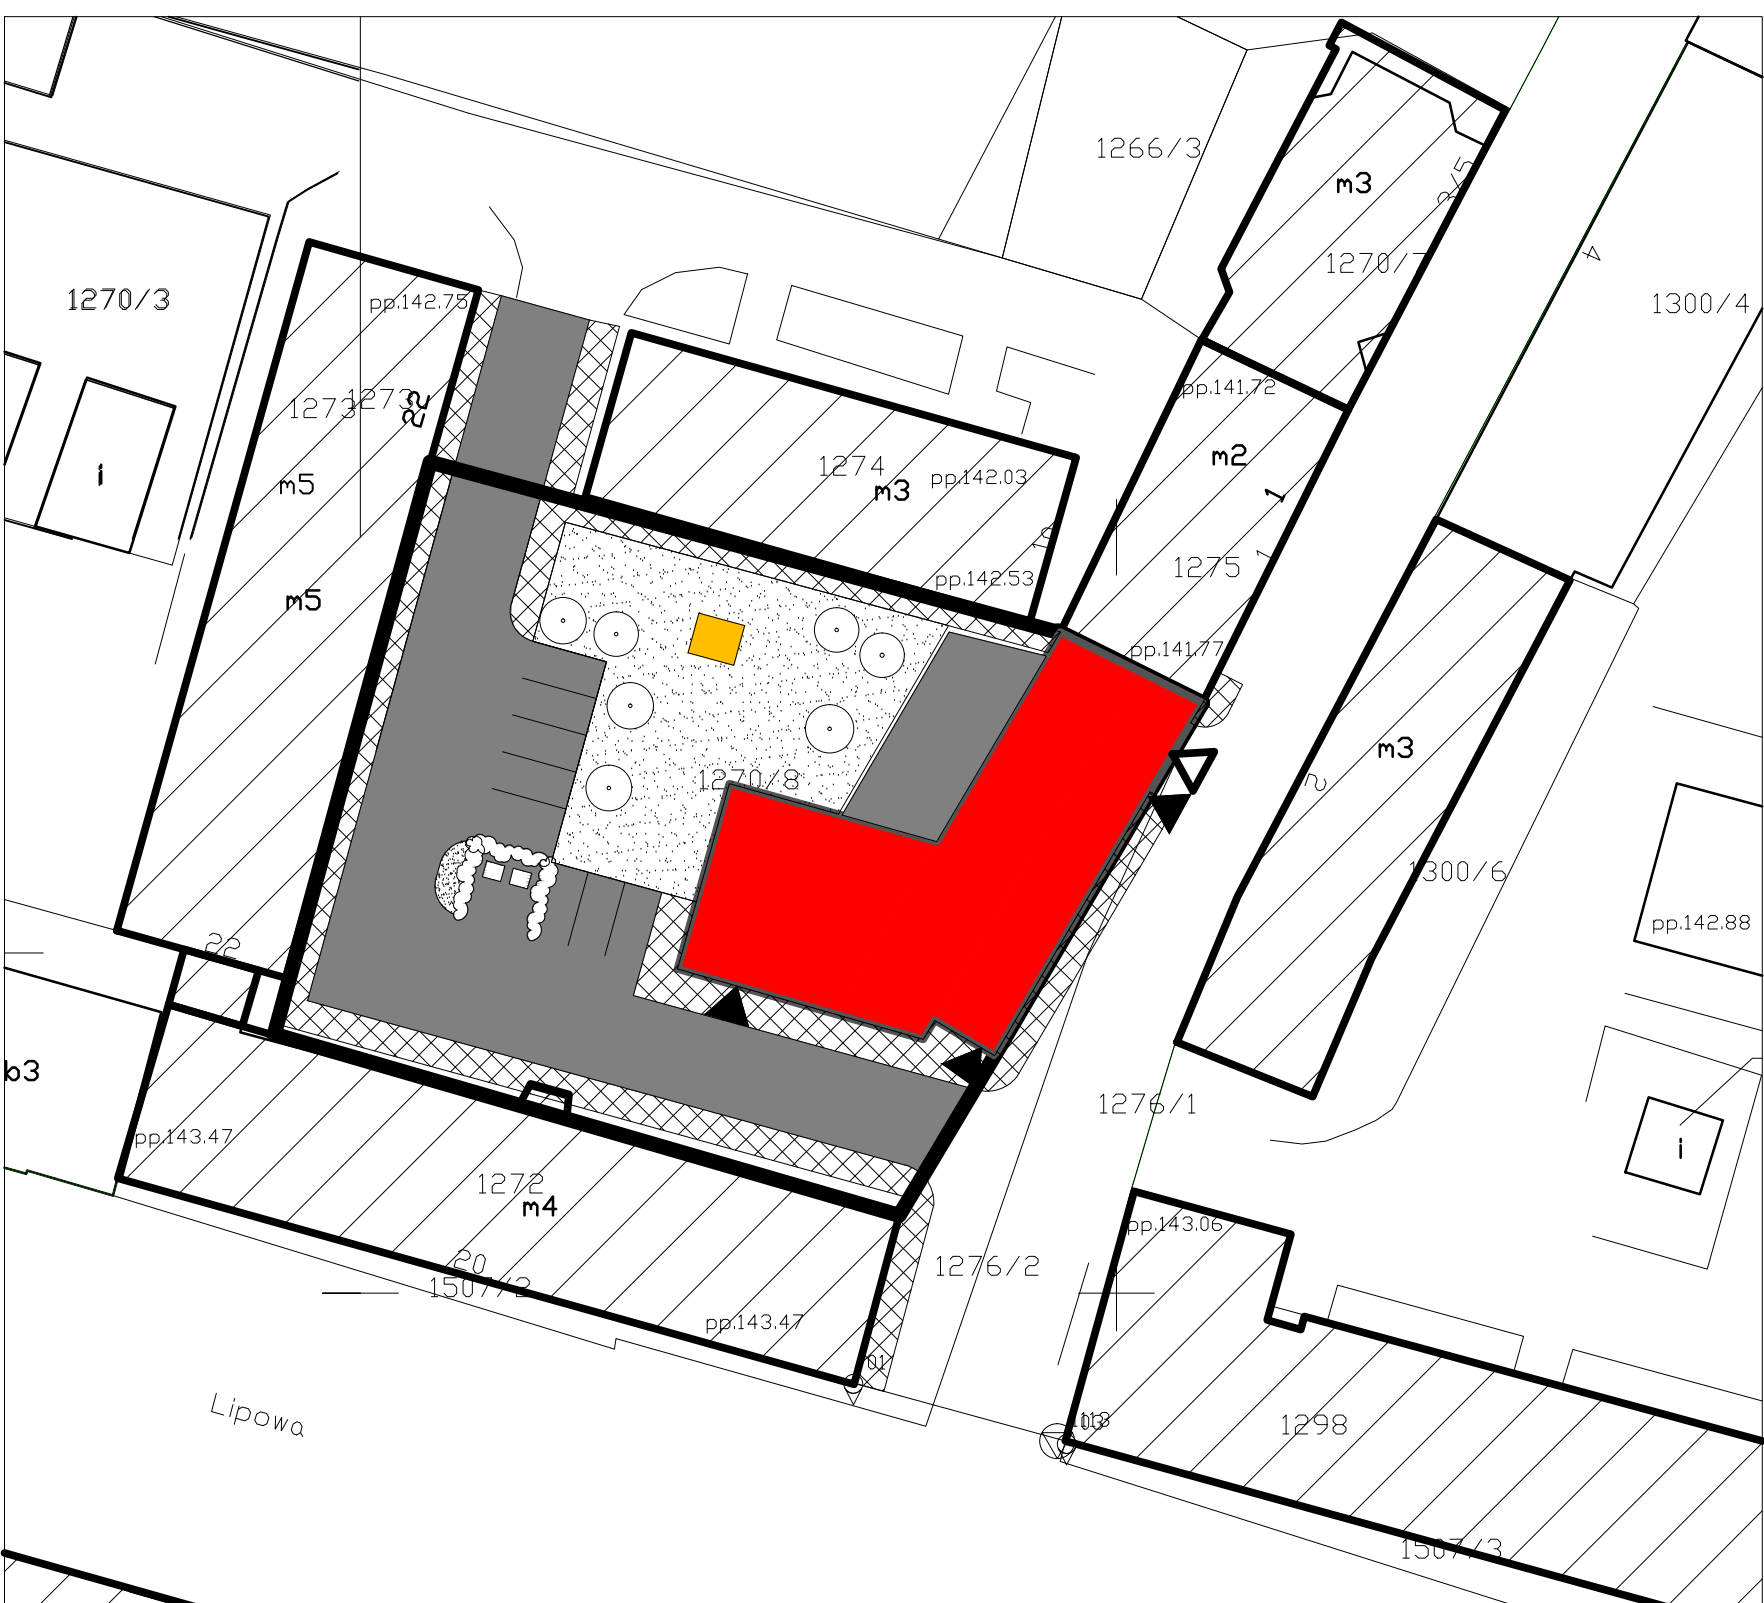

Zagospodarowanie działki
1:500

- granica działki
- budynki istniejące
- budynek projektowany
- śmietnik
- chodniki projektowane
- drogi projektowane
- trawniki projektowane
- drzewa projektowane
- krzewy projektowane
- wejścia do budynku
- wjazd do garażu
- plac zabaw

Wykaz pomieszczeń	
01	Garaż
02	Przedpokój
03	Mieszynownia
04	Winda
05	Klatka schodowa
06	Przedpokój
07	Przylączy
08	Wentylatornia
09	Mieszynownia
10	Pom. gosp.
11	Winda
12	Przedpokój
13	Klatka schodowa
14	Magazyn
15	Komórka lokatorska
16	Komórka lokatorska
17	Magazyn
18	Magazyn
19	Magazyn
20	Magazyn
21	Pom. gospodarcze
22	Korytarz

RZUT PIWNIC 1:100

