




WIDOK W KIERUNKU UL. LIPOWEJ

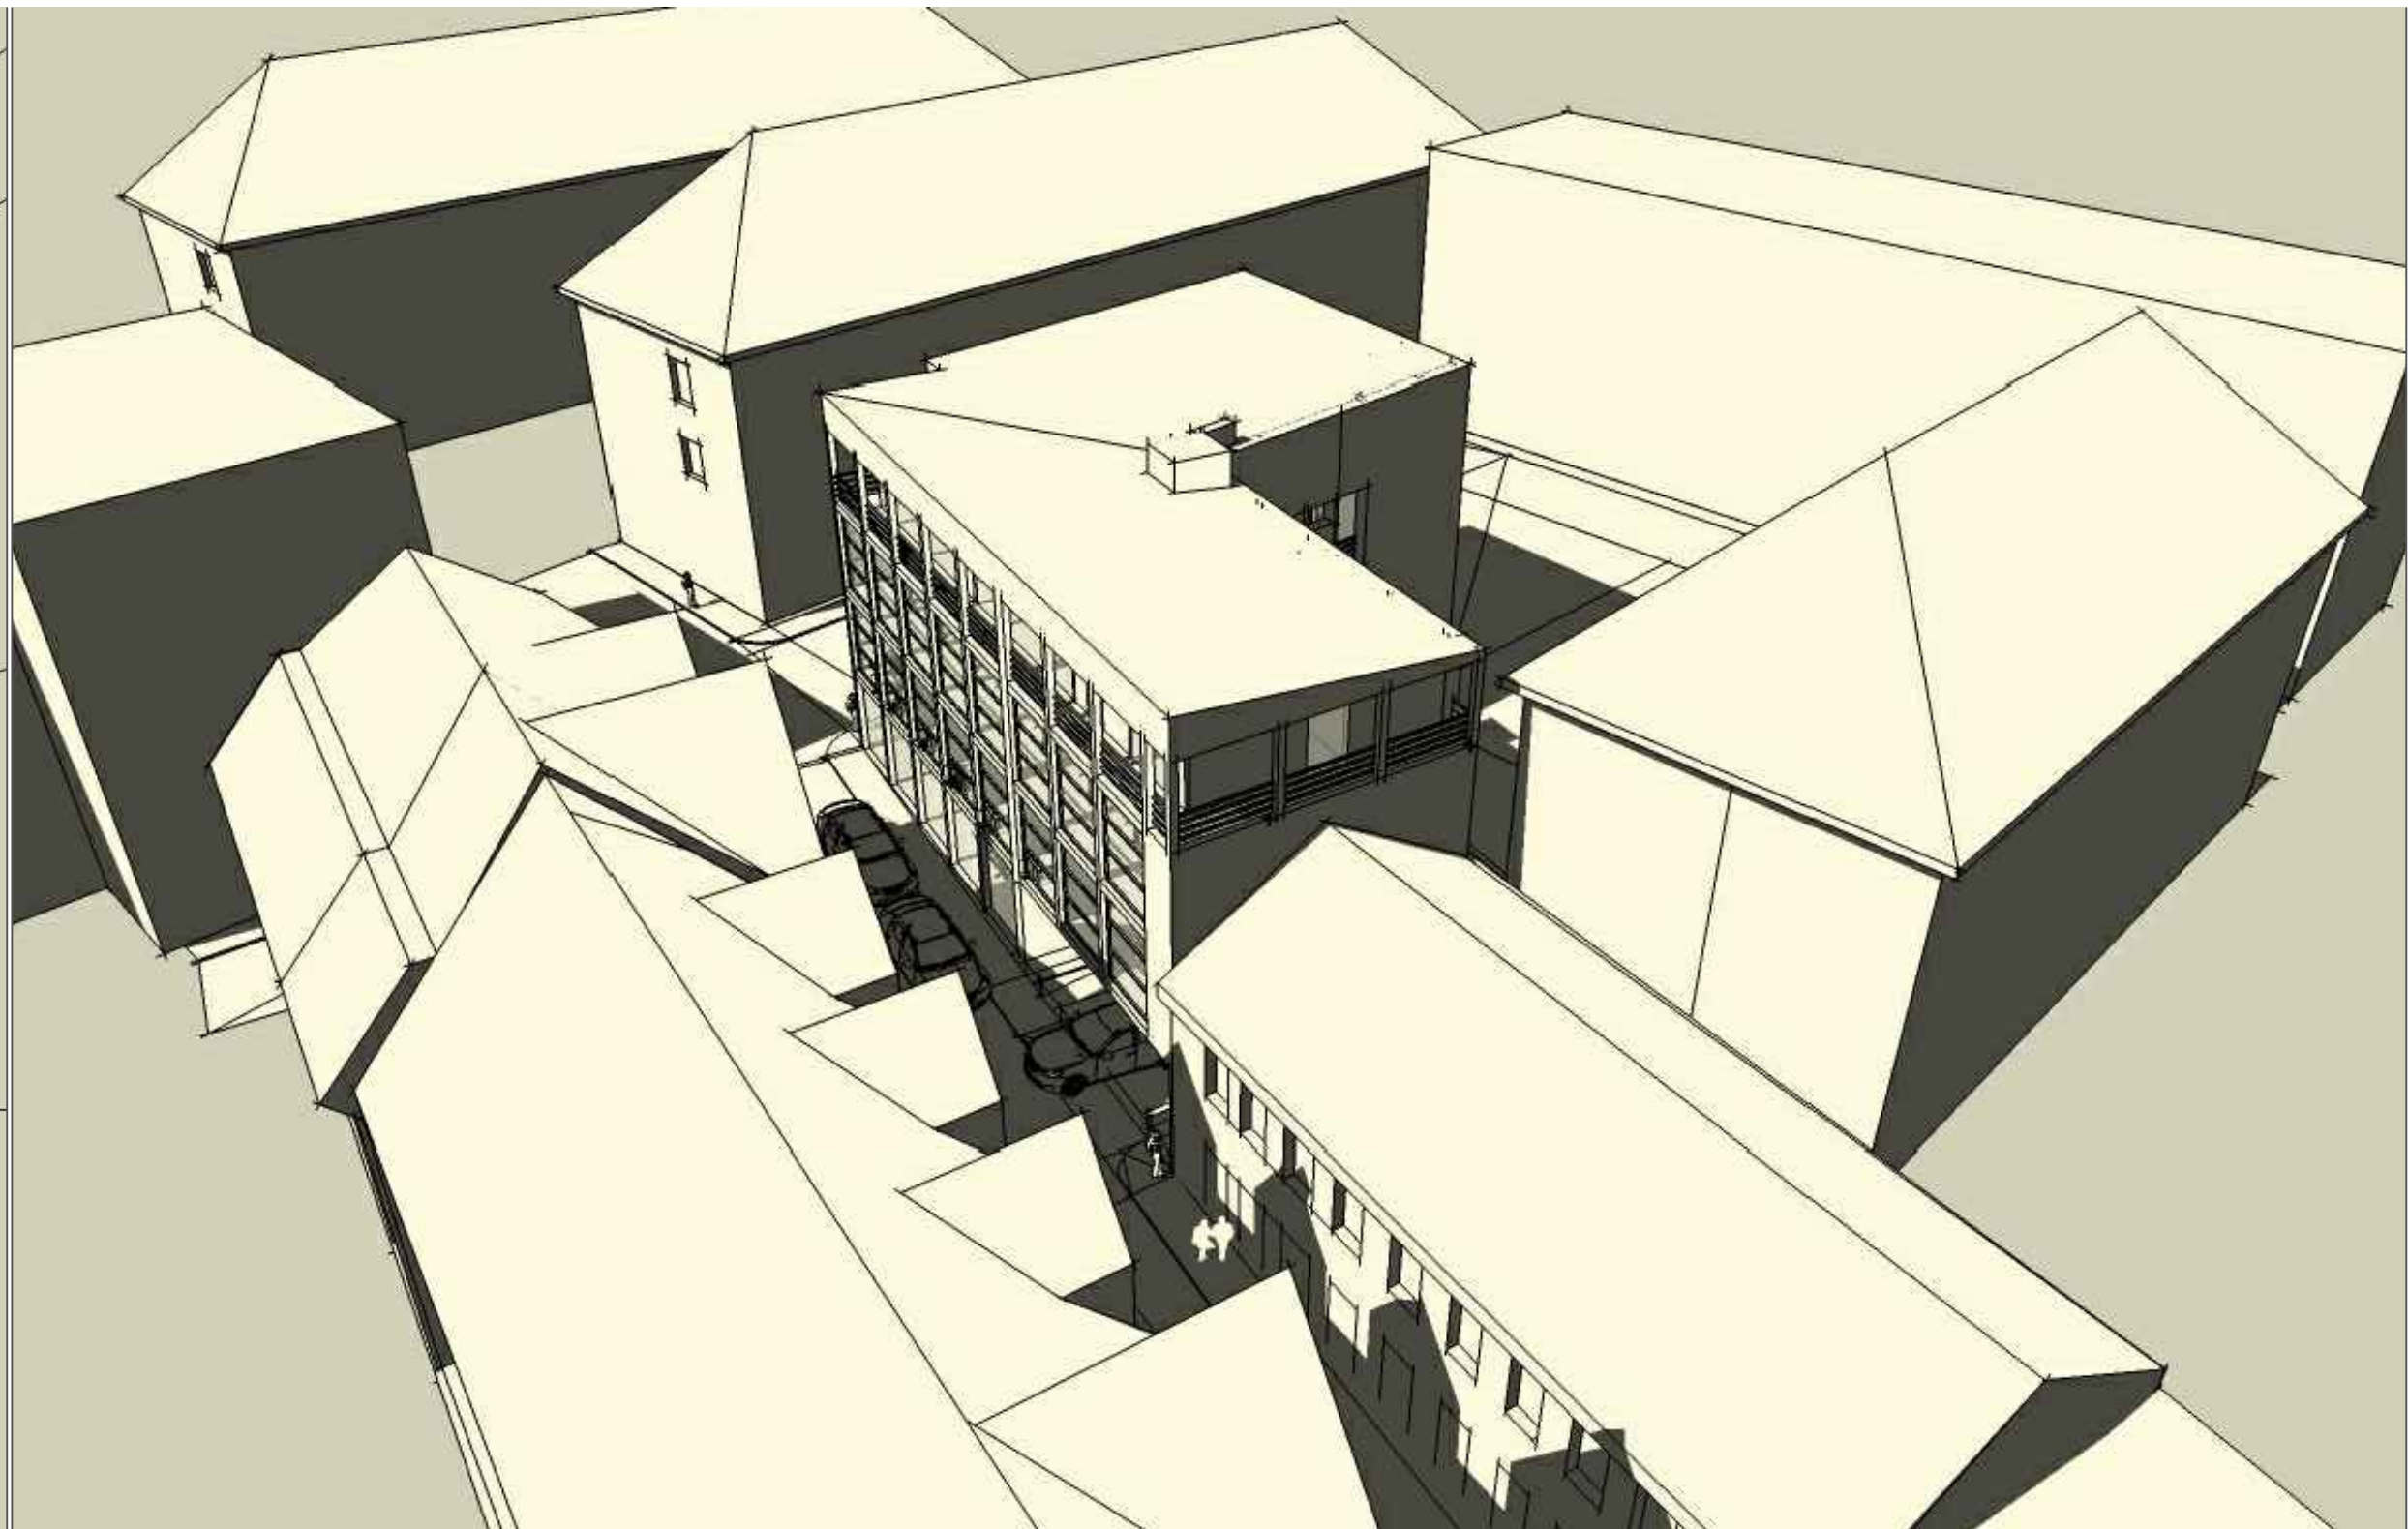

WIDOK OGÓLNY

W BIAŁYMSTOKU




RZUT I PIĘTRA 1:100



RZUT II PIĘTRA 1:100



RZUT III PIĘTRA 1:100

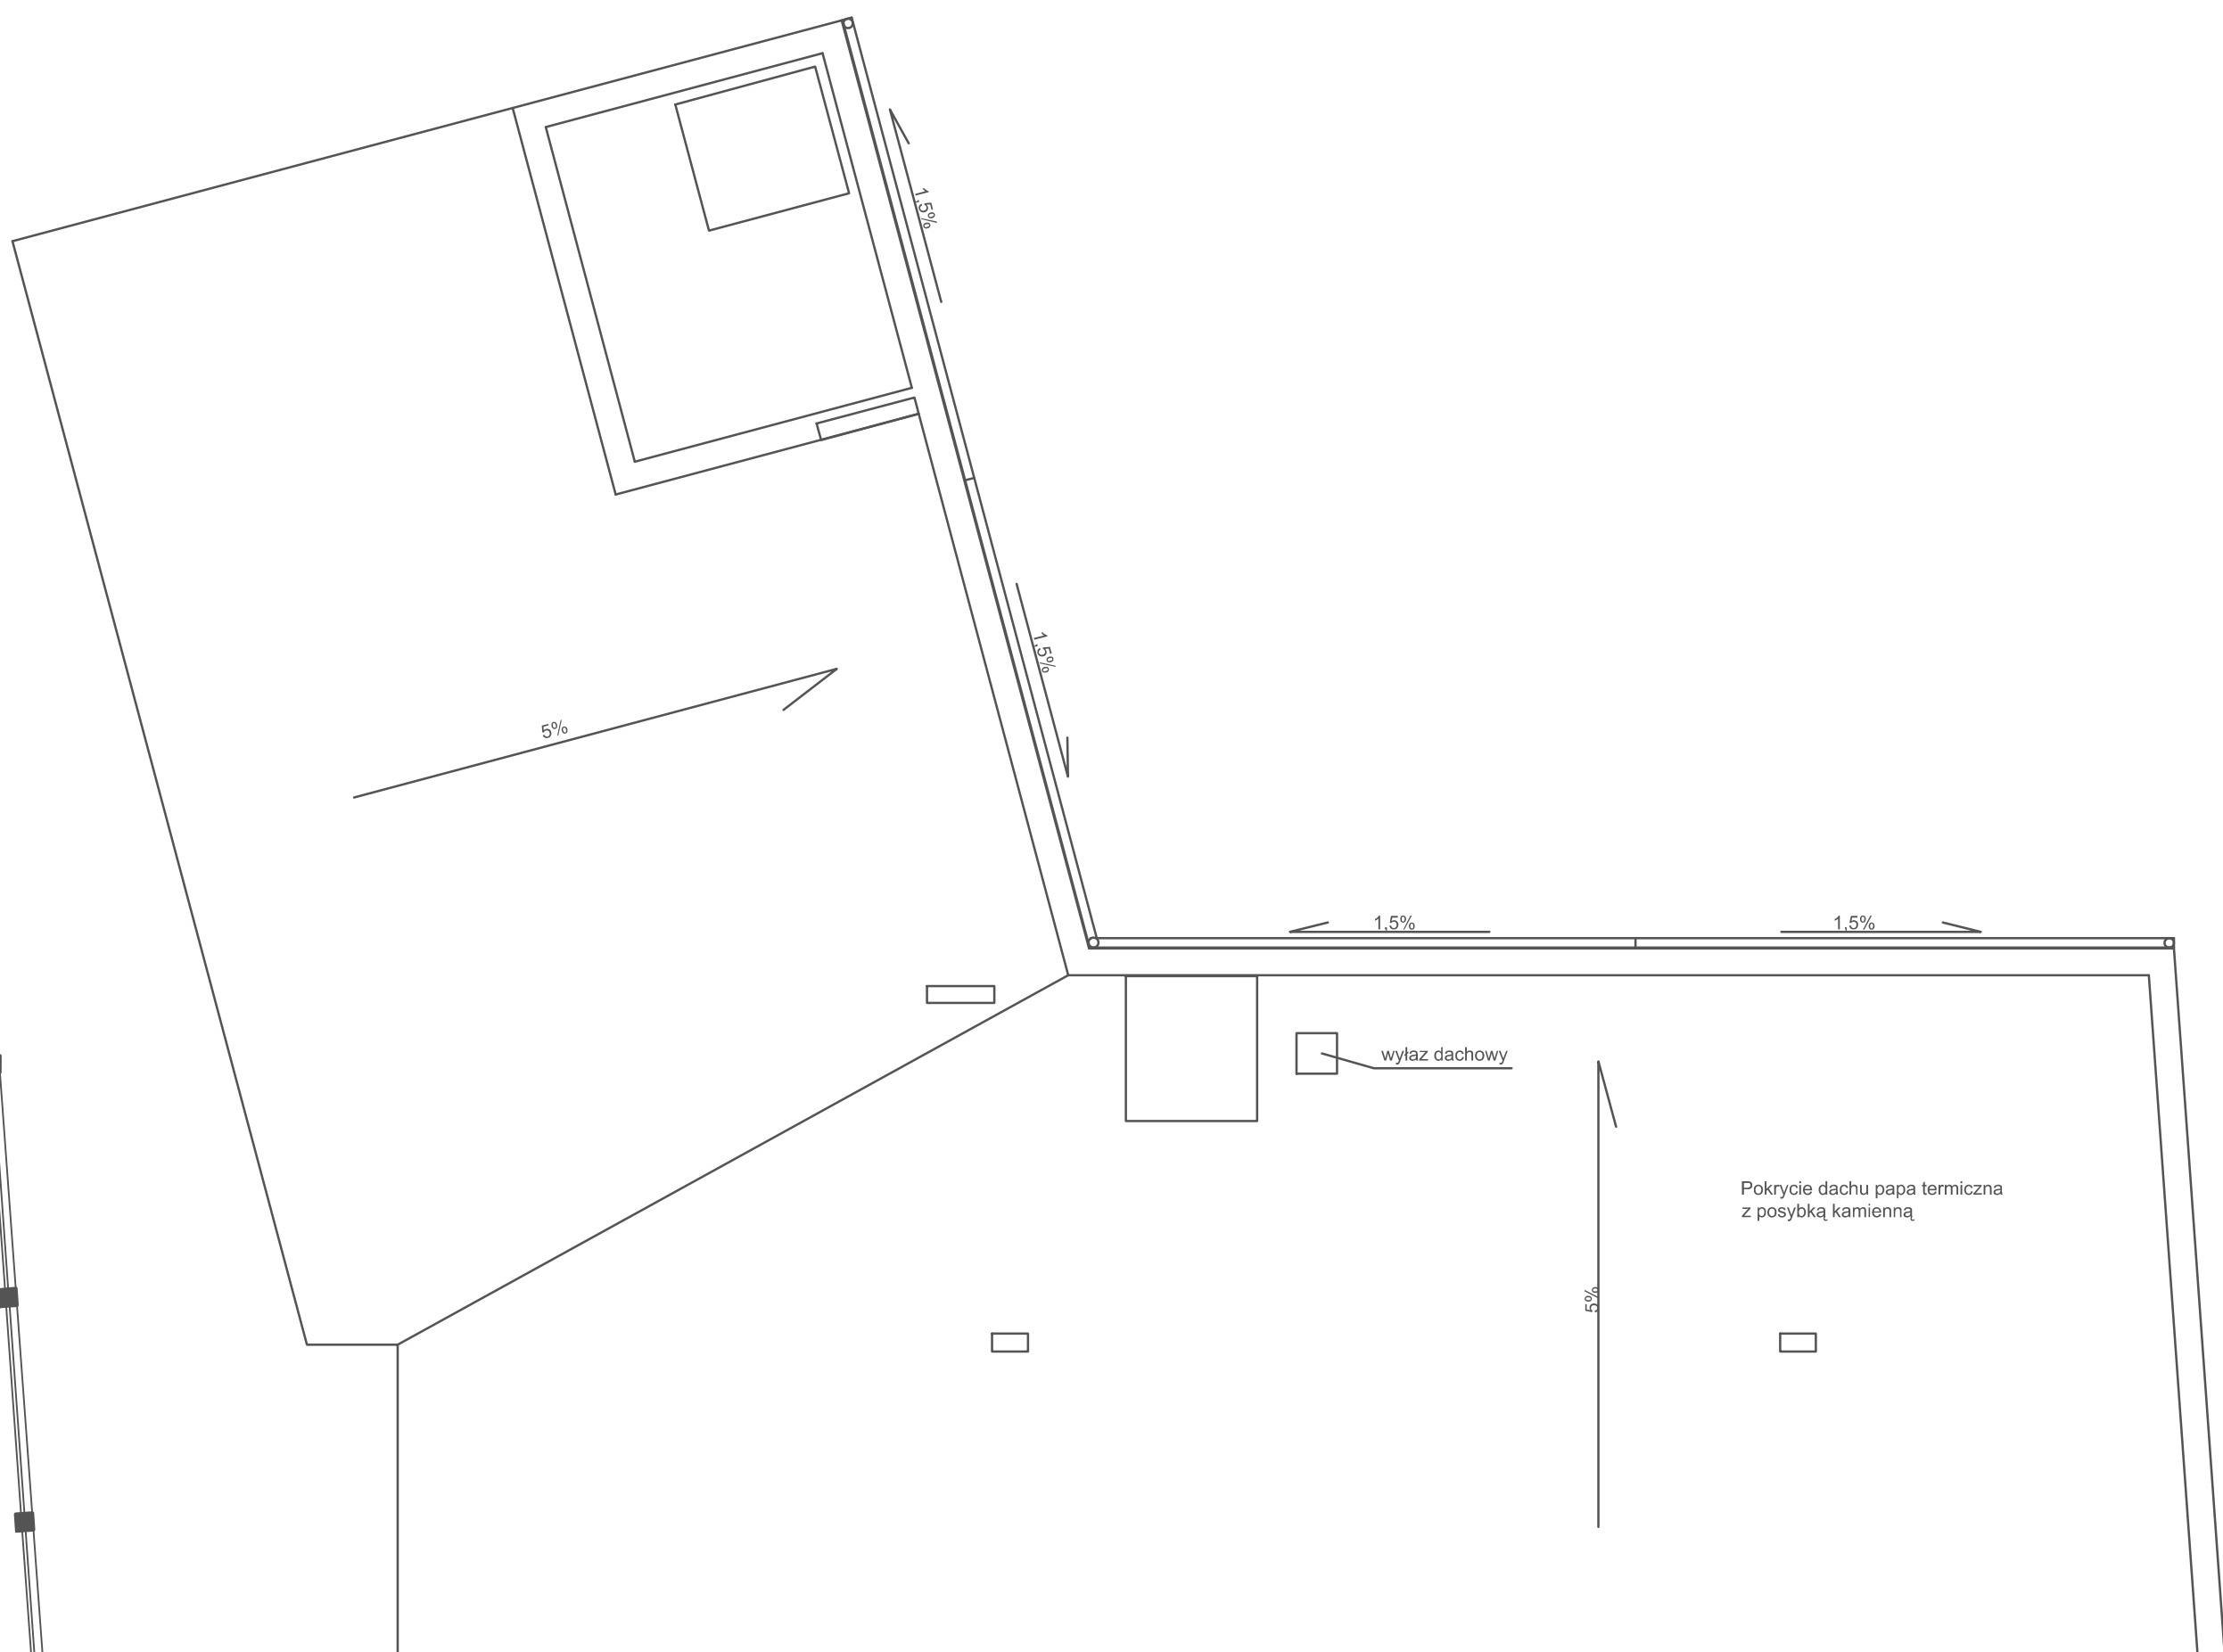

RZUT DACHÓW 1:100

