





WIDOK OD STRONY PODWÓRZA



WIDOK OD STRONY UL. LIPOWEJ

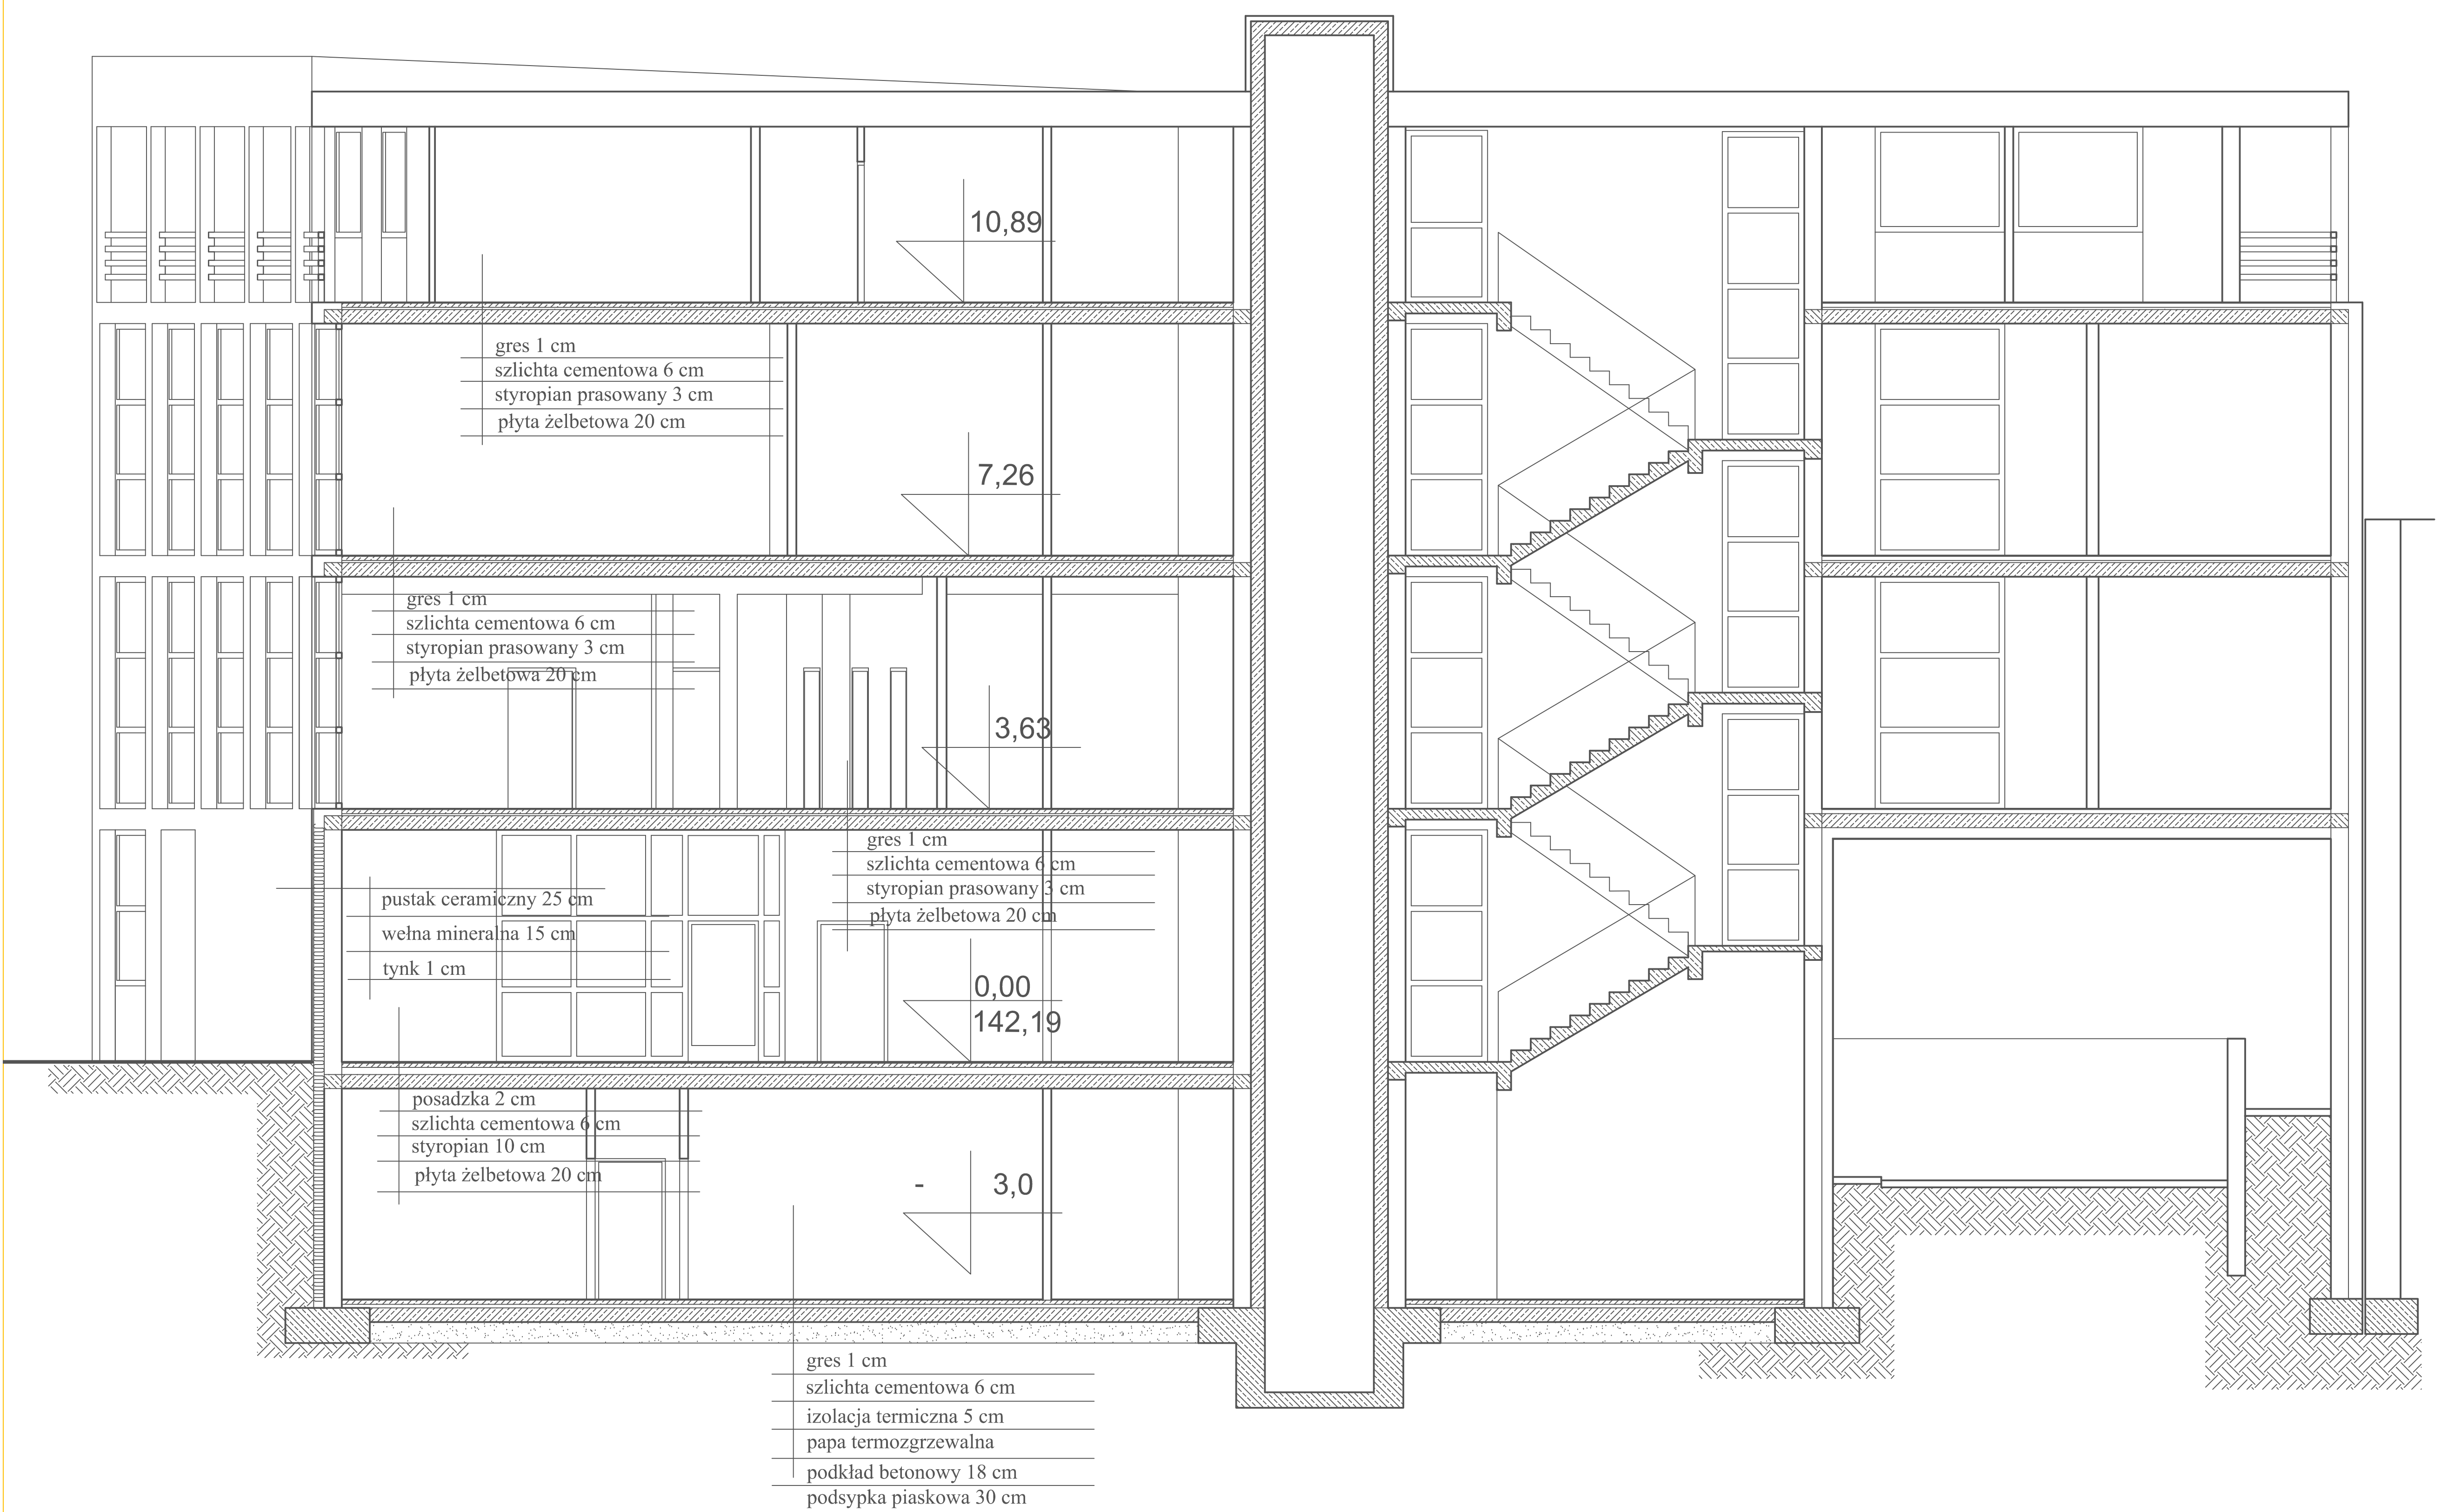

PRZEKRÓJ POZIOMY I-I 1:50

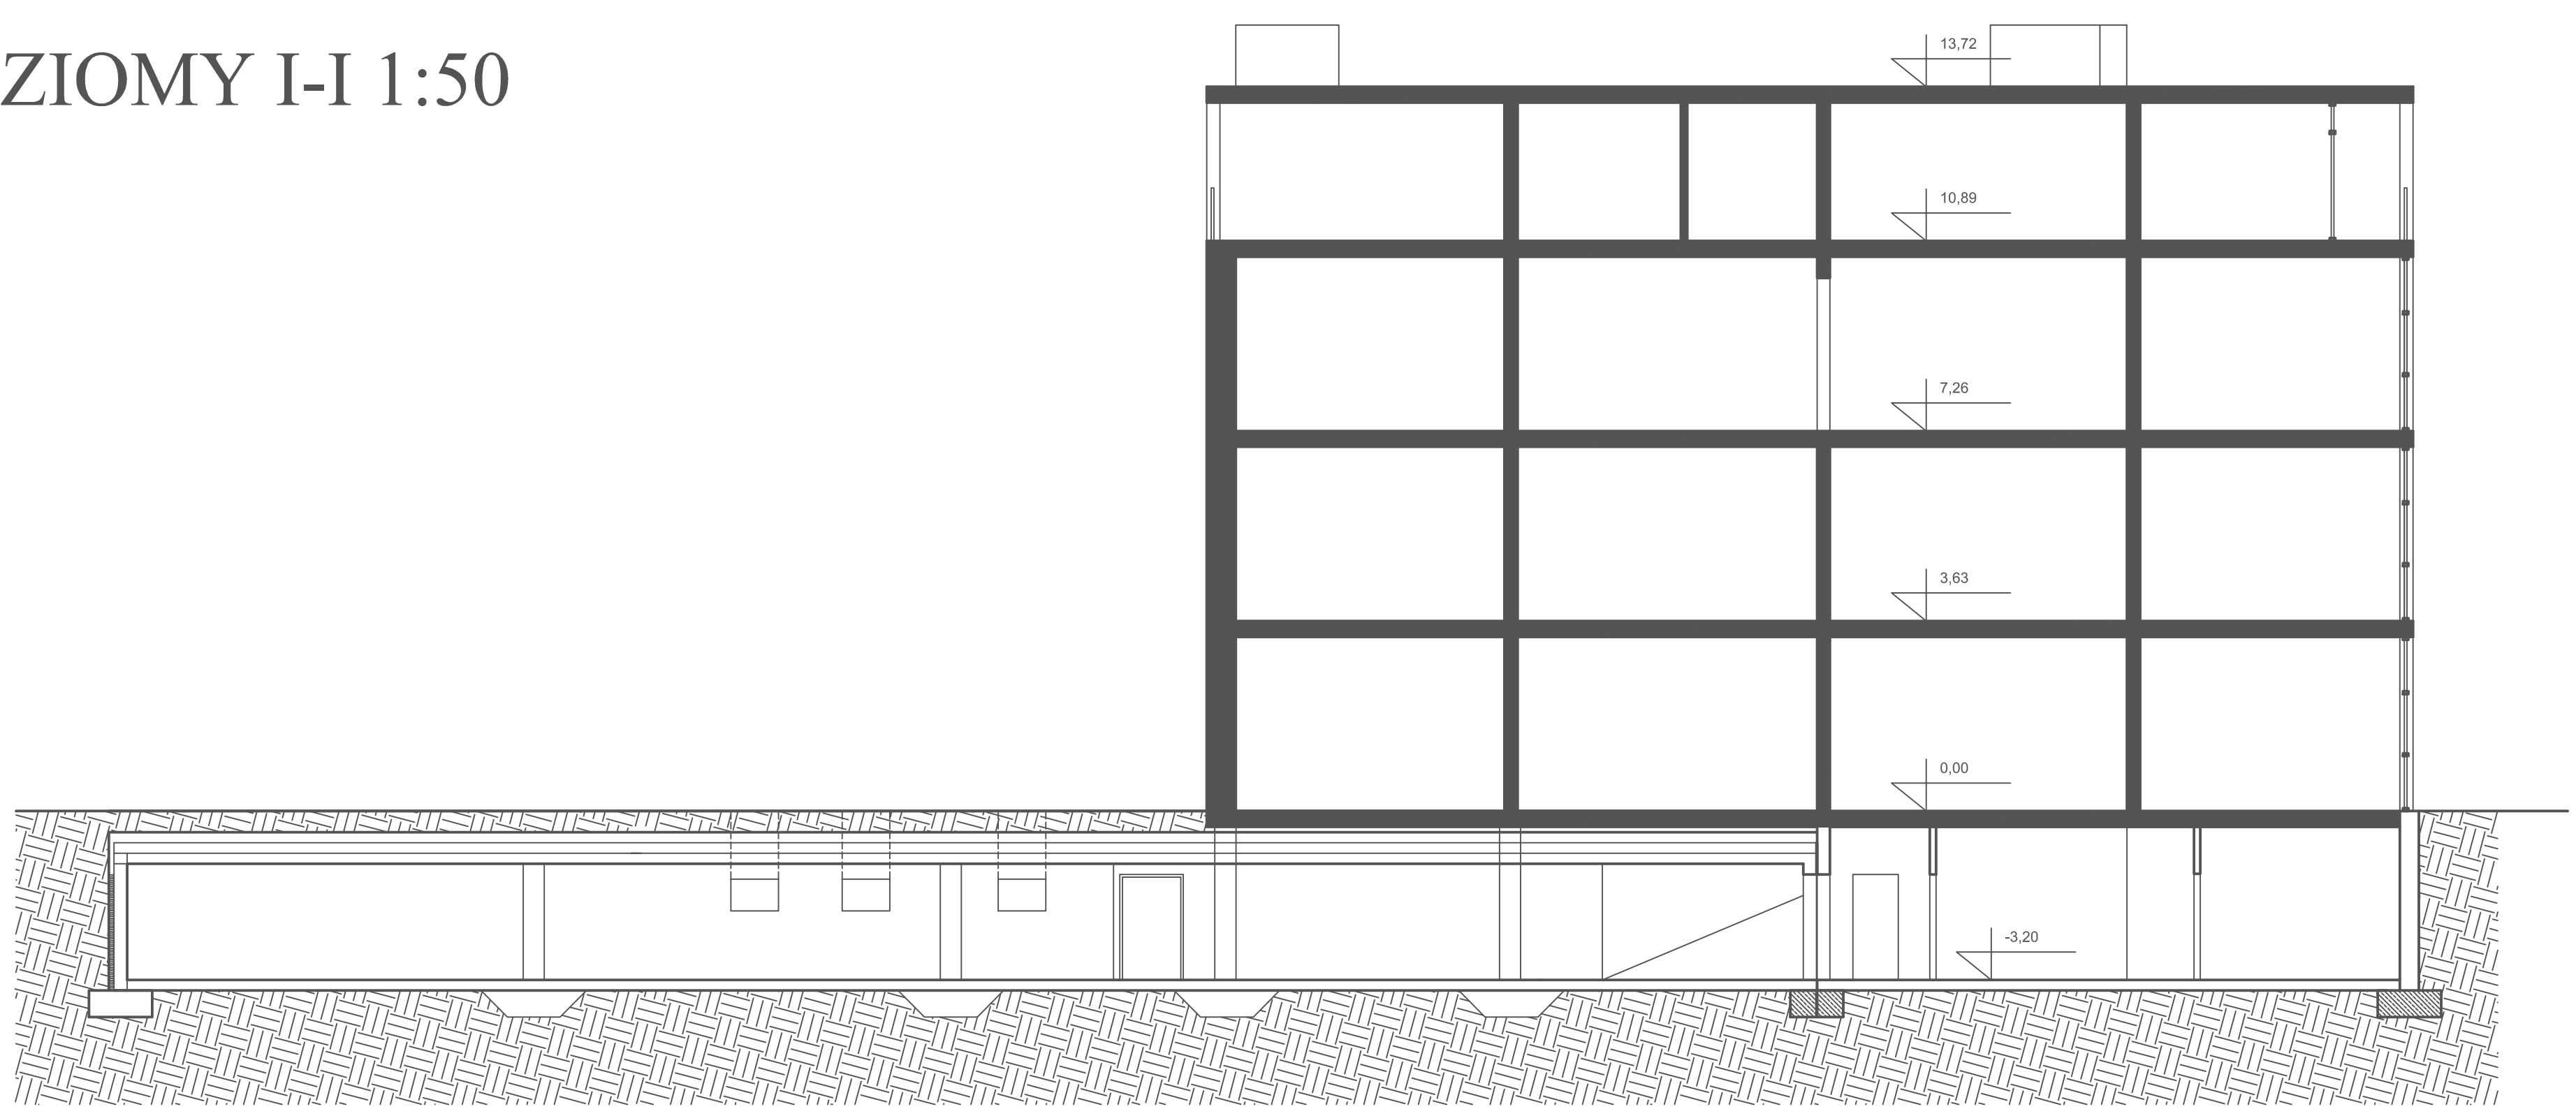

PRZEKRÓJ POZIOMY II-II 1:100