




WIDOK OD STRONY PODWÓRZA




WIDOK W KIERUNKU UL. LIPOWEJ

WZKALNO - USŁUGOWY PI

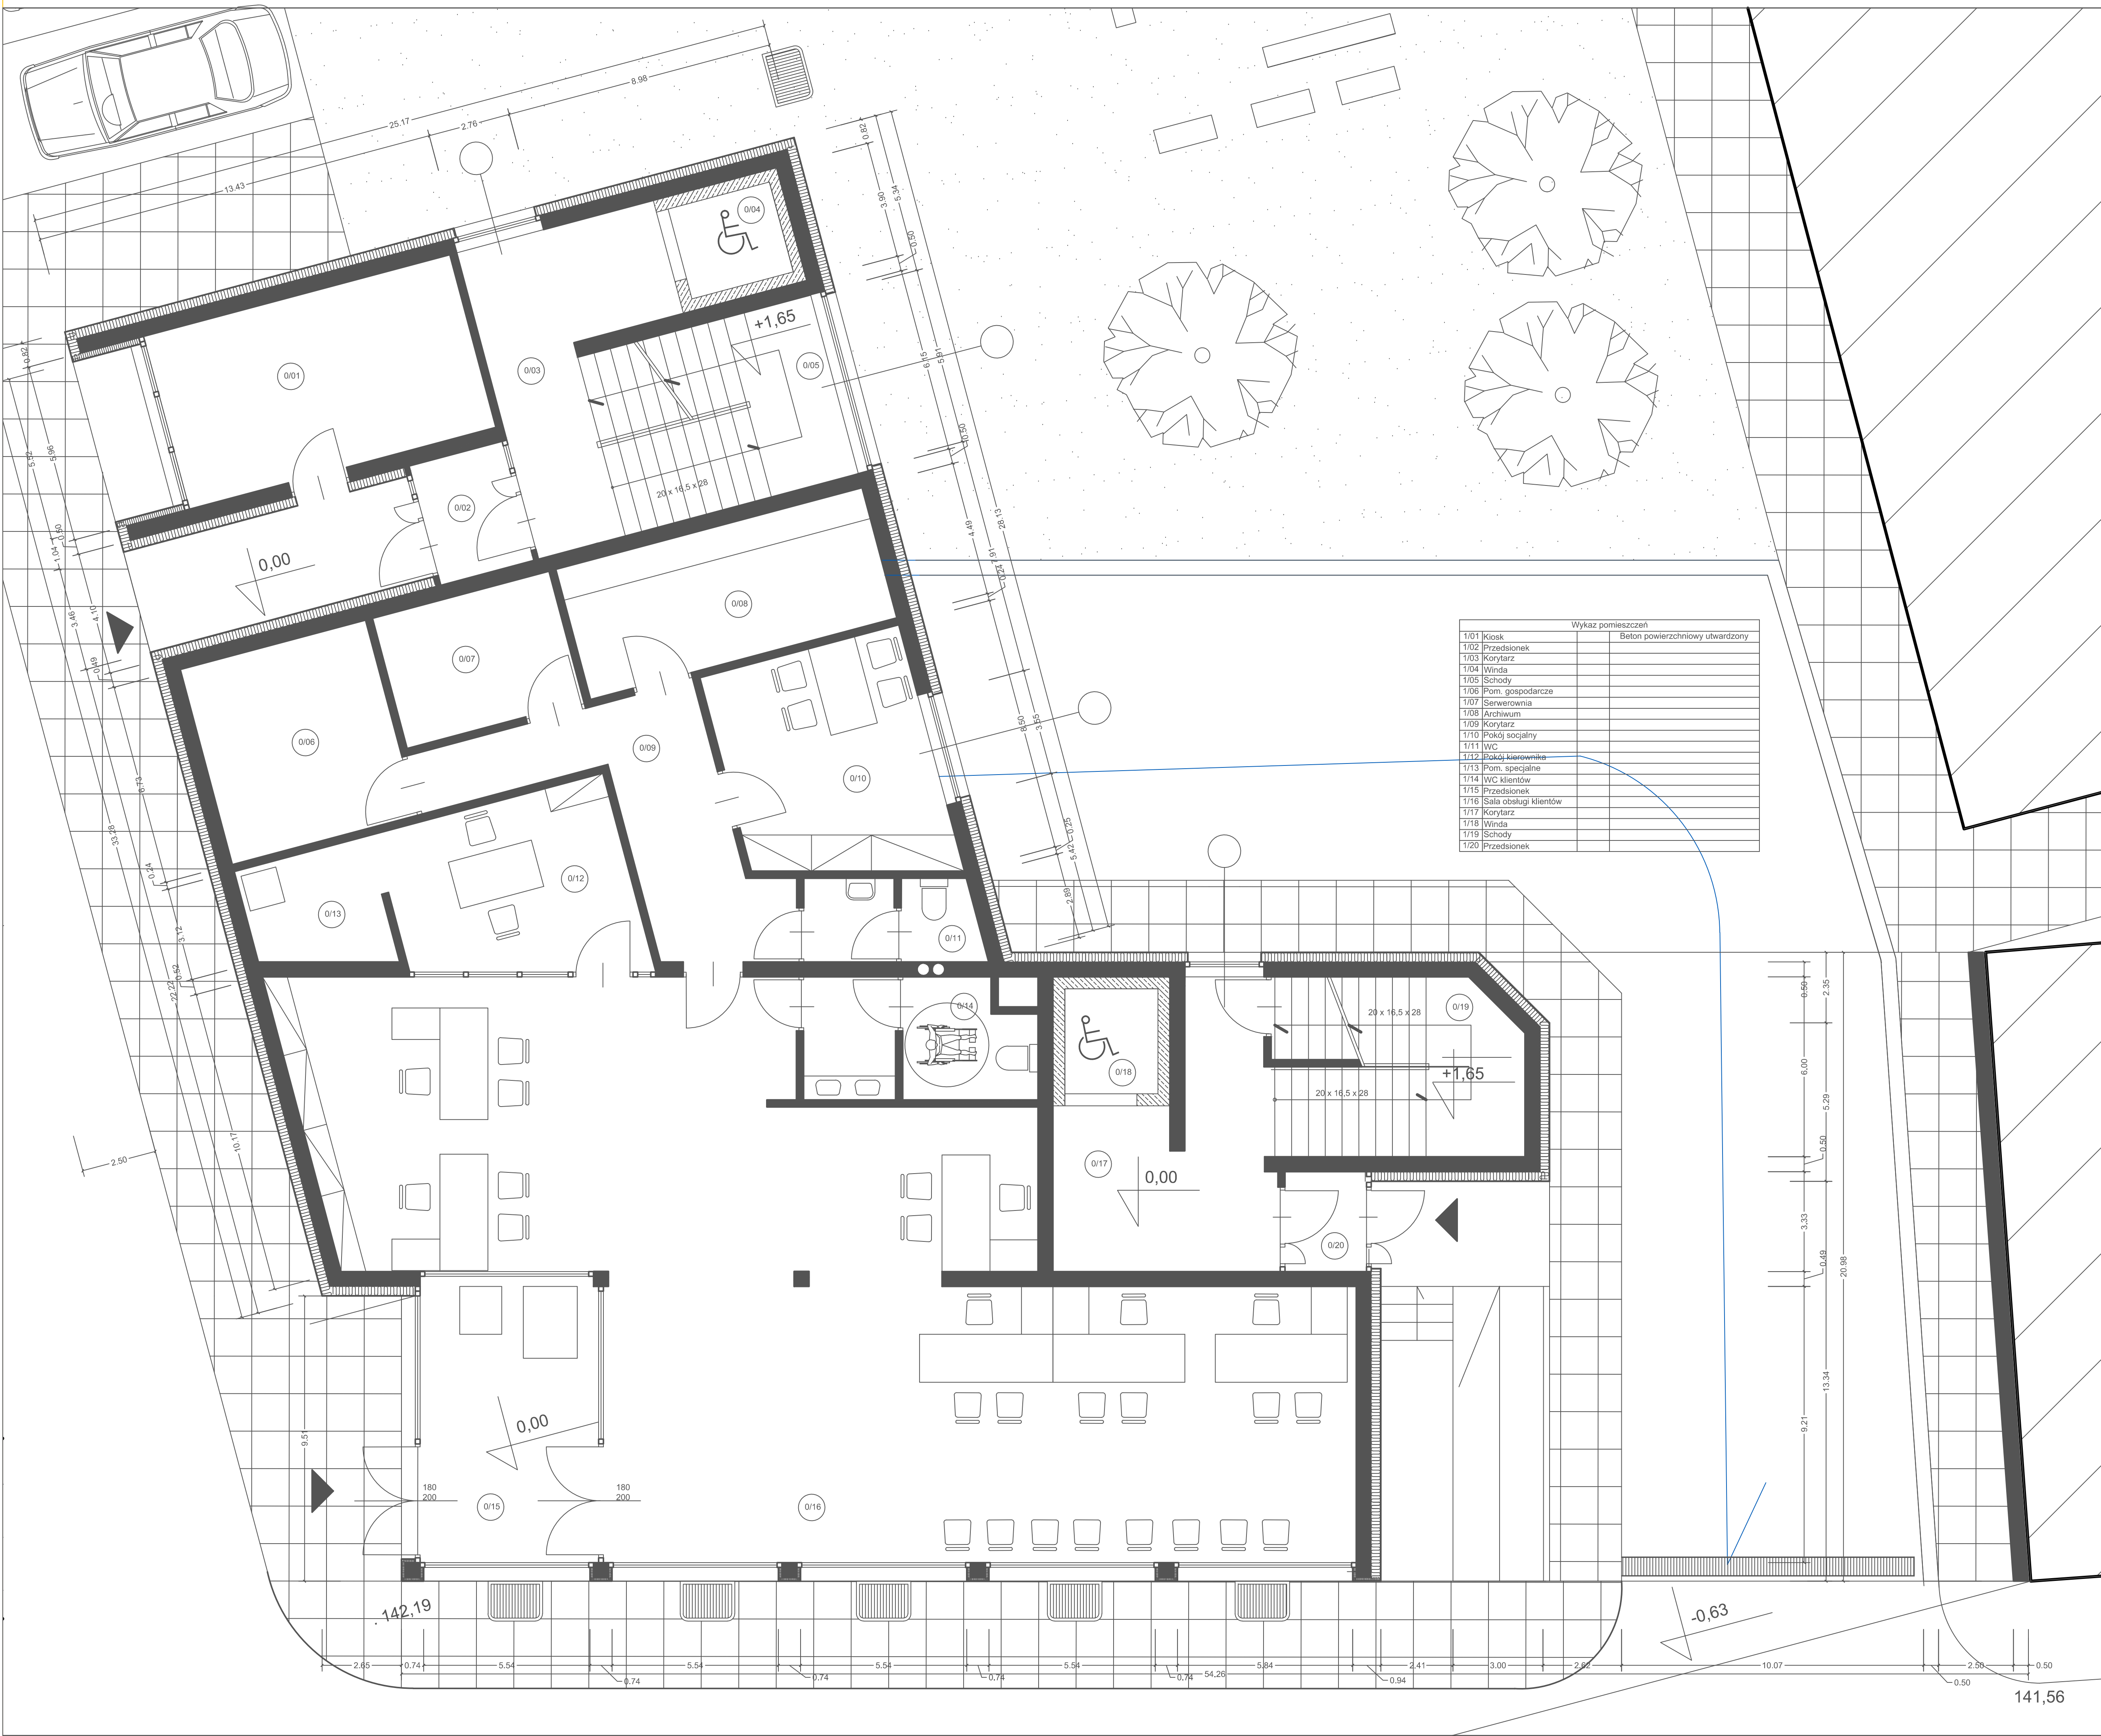

RZUT PARTERU 1:50

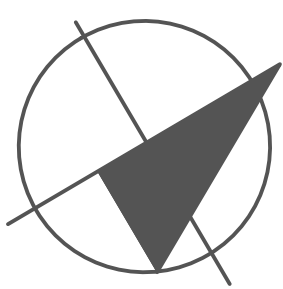

niowy przy ul. Waryńskiego w Białymstoku